


PLANO DE CONJUNTO

LEYENDA

- ① CASETA DE ACCESO
- ② ACCESO PEATONAL / PARADA DE BUS
- ③ ACCESO A ZONA DE MANTEMINIENTO
- ④ EDIFICIO TERRA 1
- ⑤ ESTACIONAMIENTO
- ⑥ PABELLÓN
- ⑦ LUDOTECA
- ⑧ EDIFICIO TERRA 2
- ⑨ PARQUE LINEAL
- ⑩ ÁREA DE MANTENIMIENTO

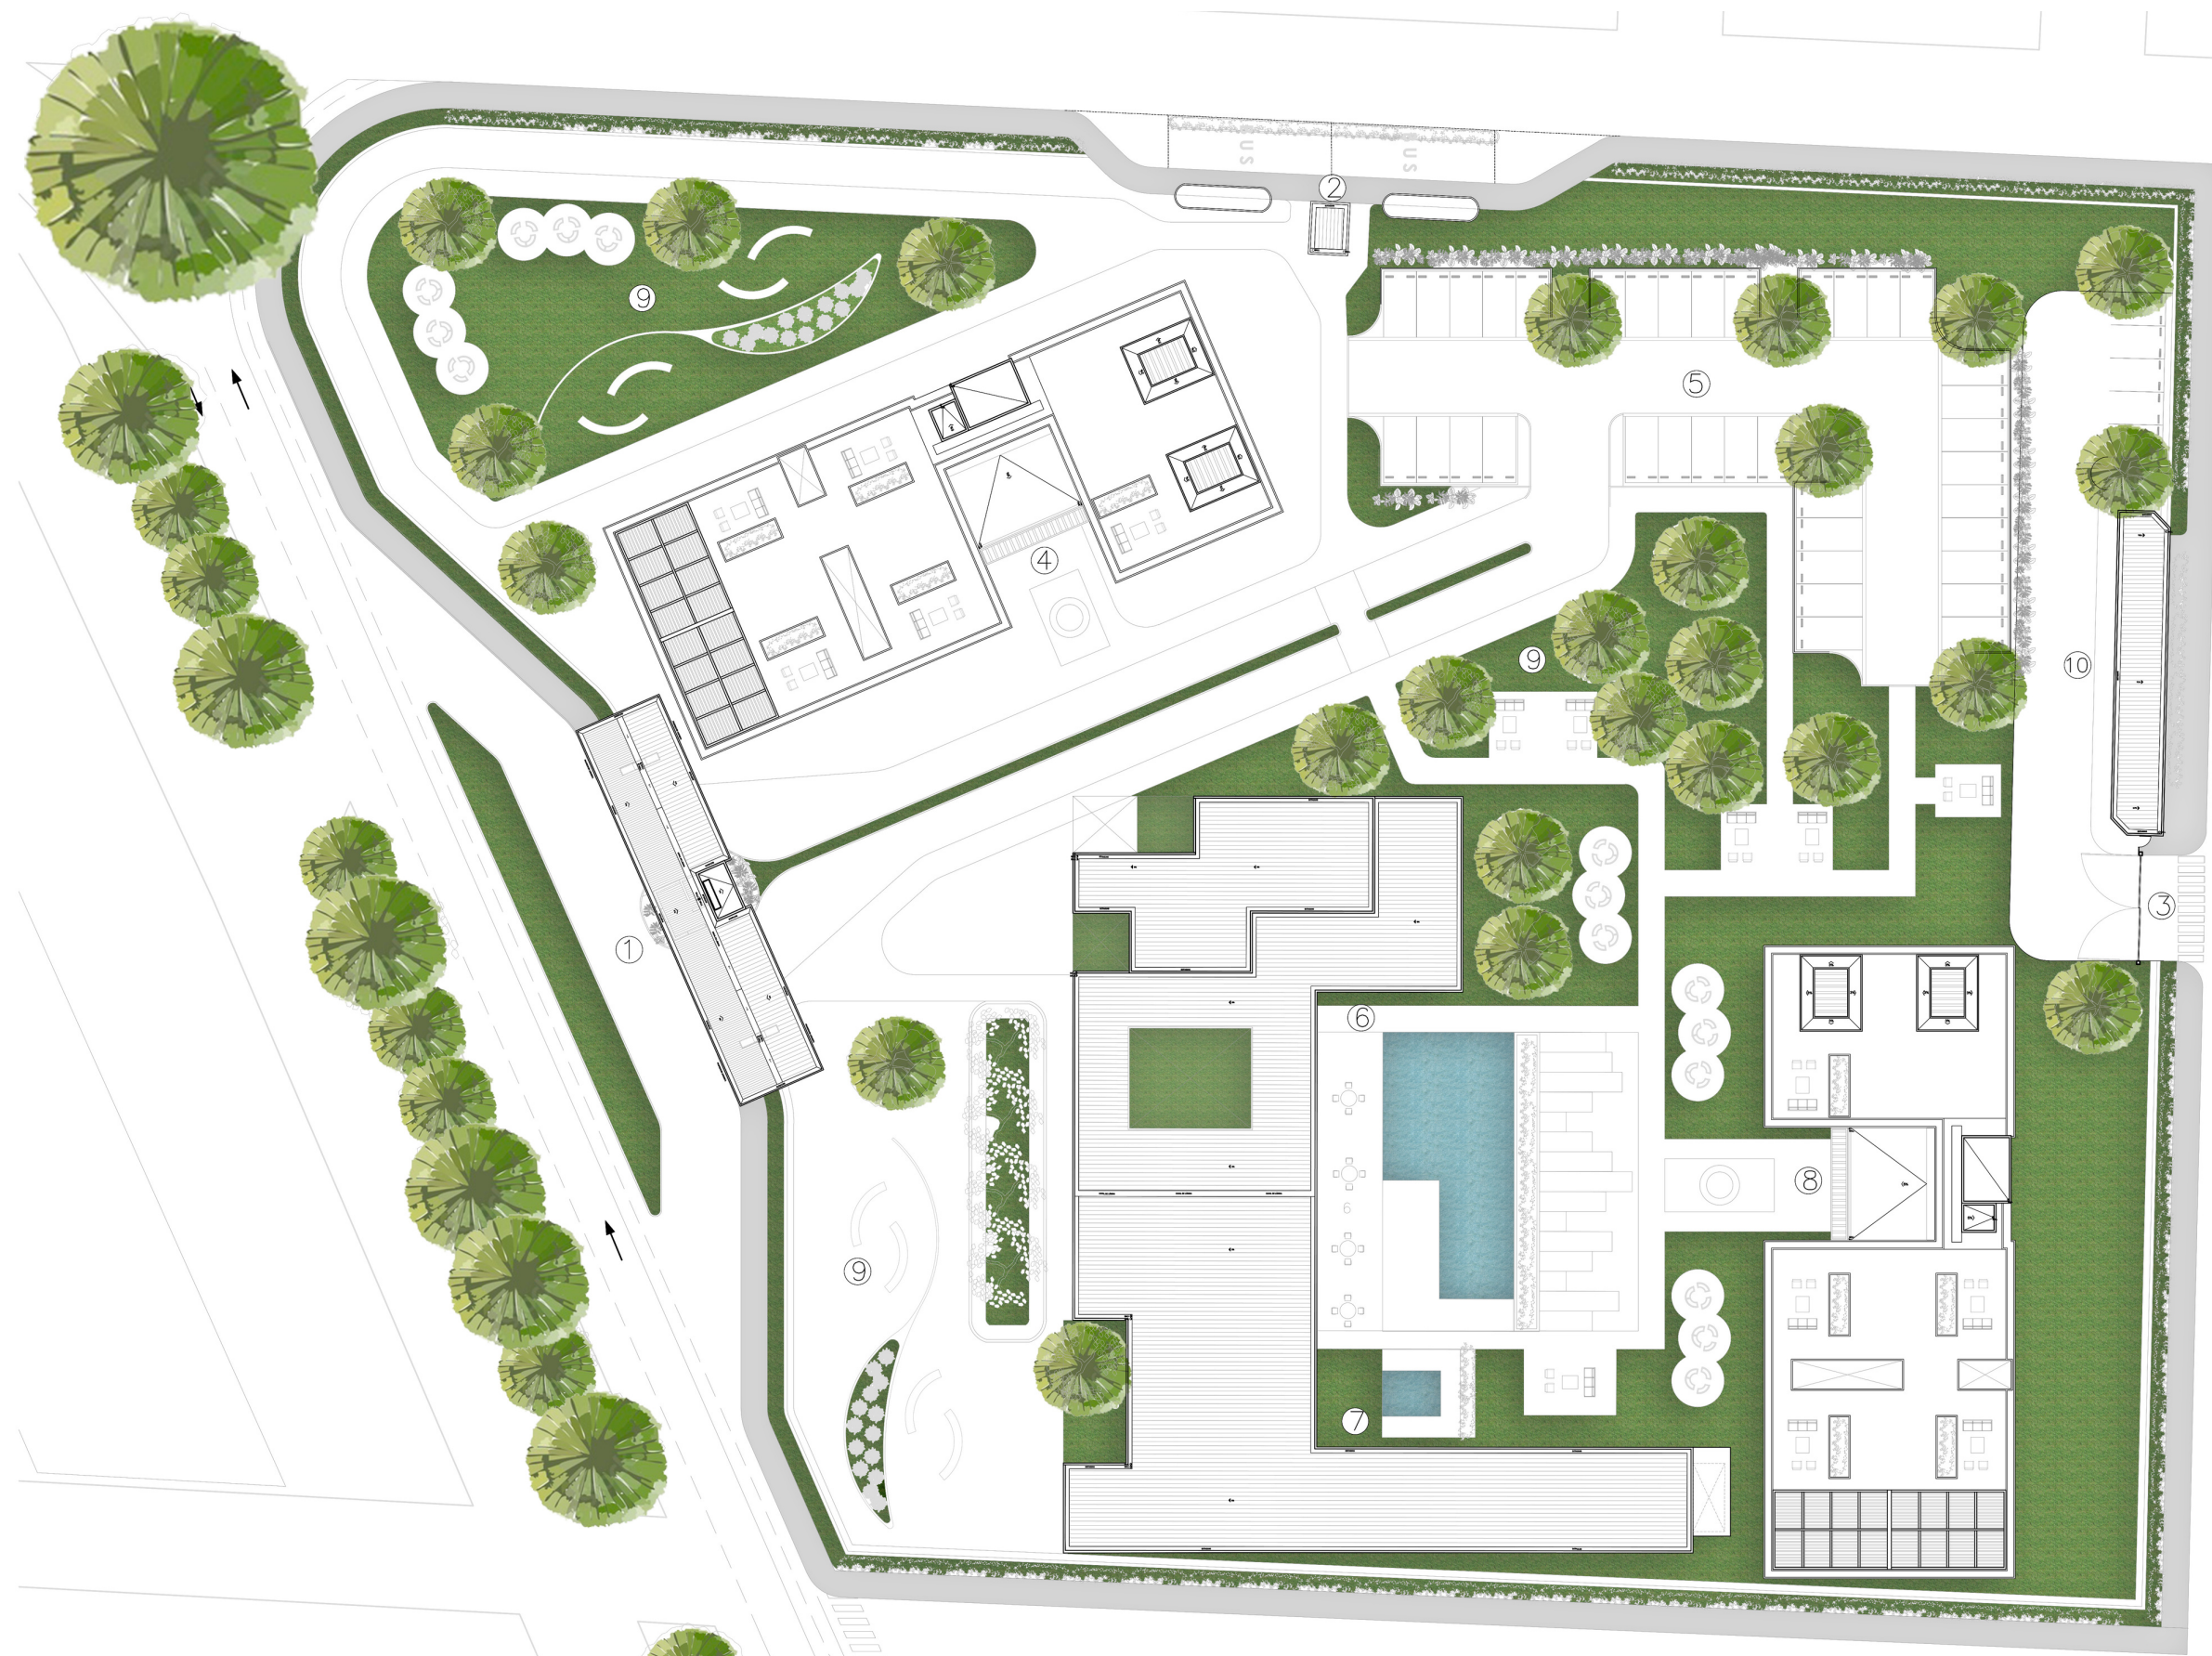